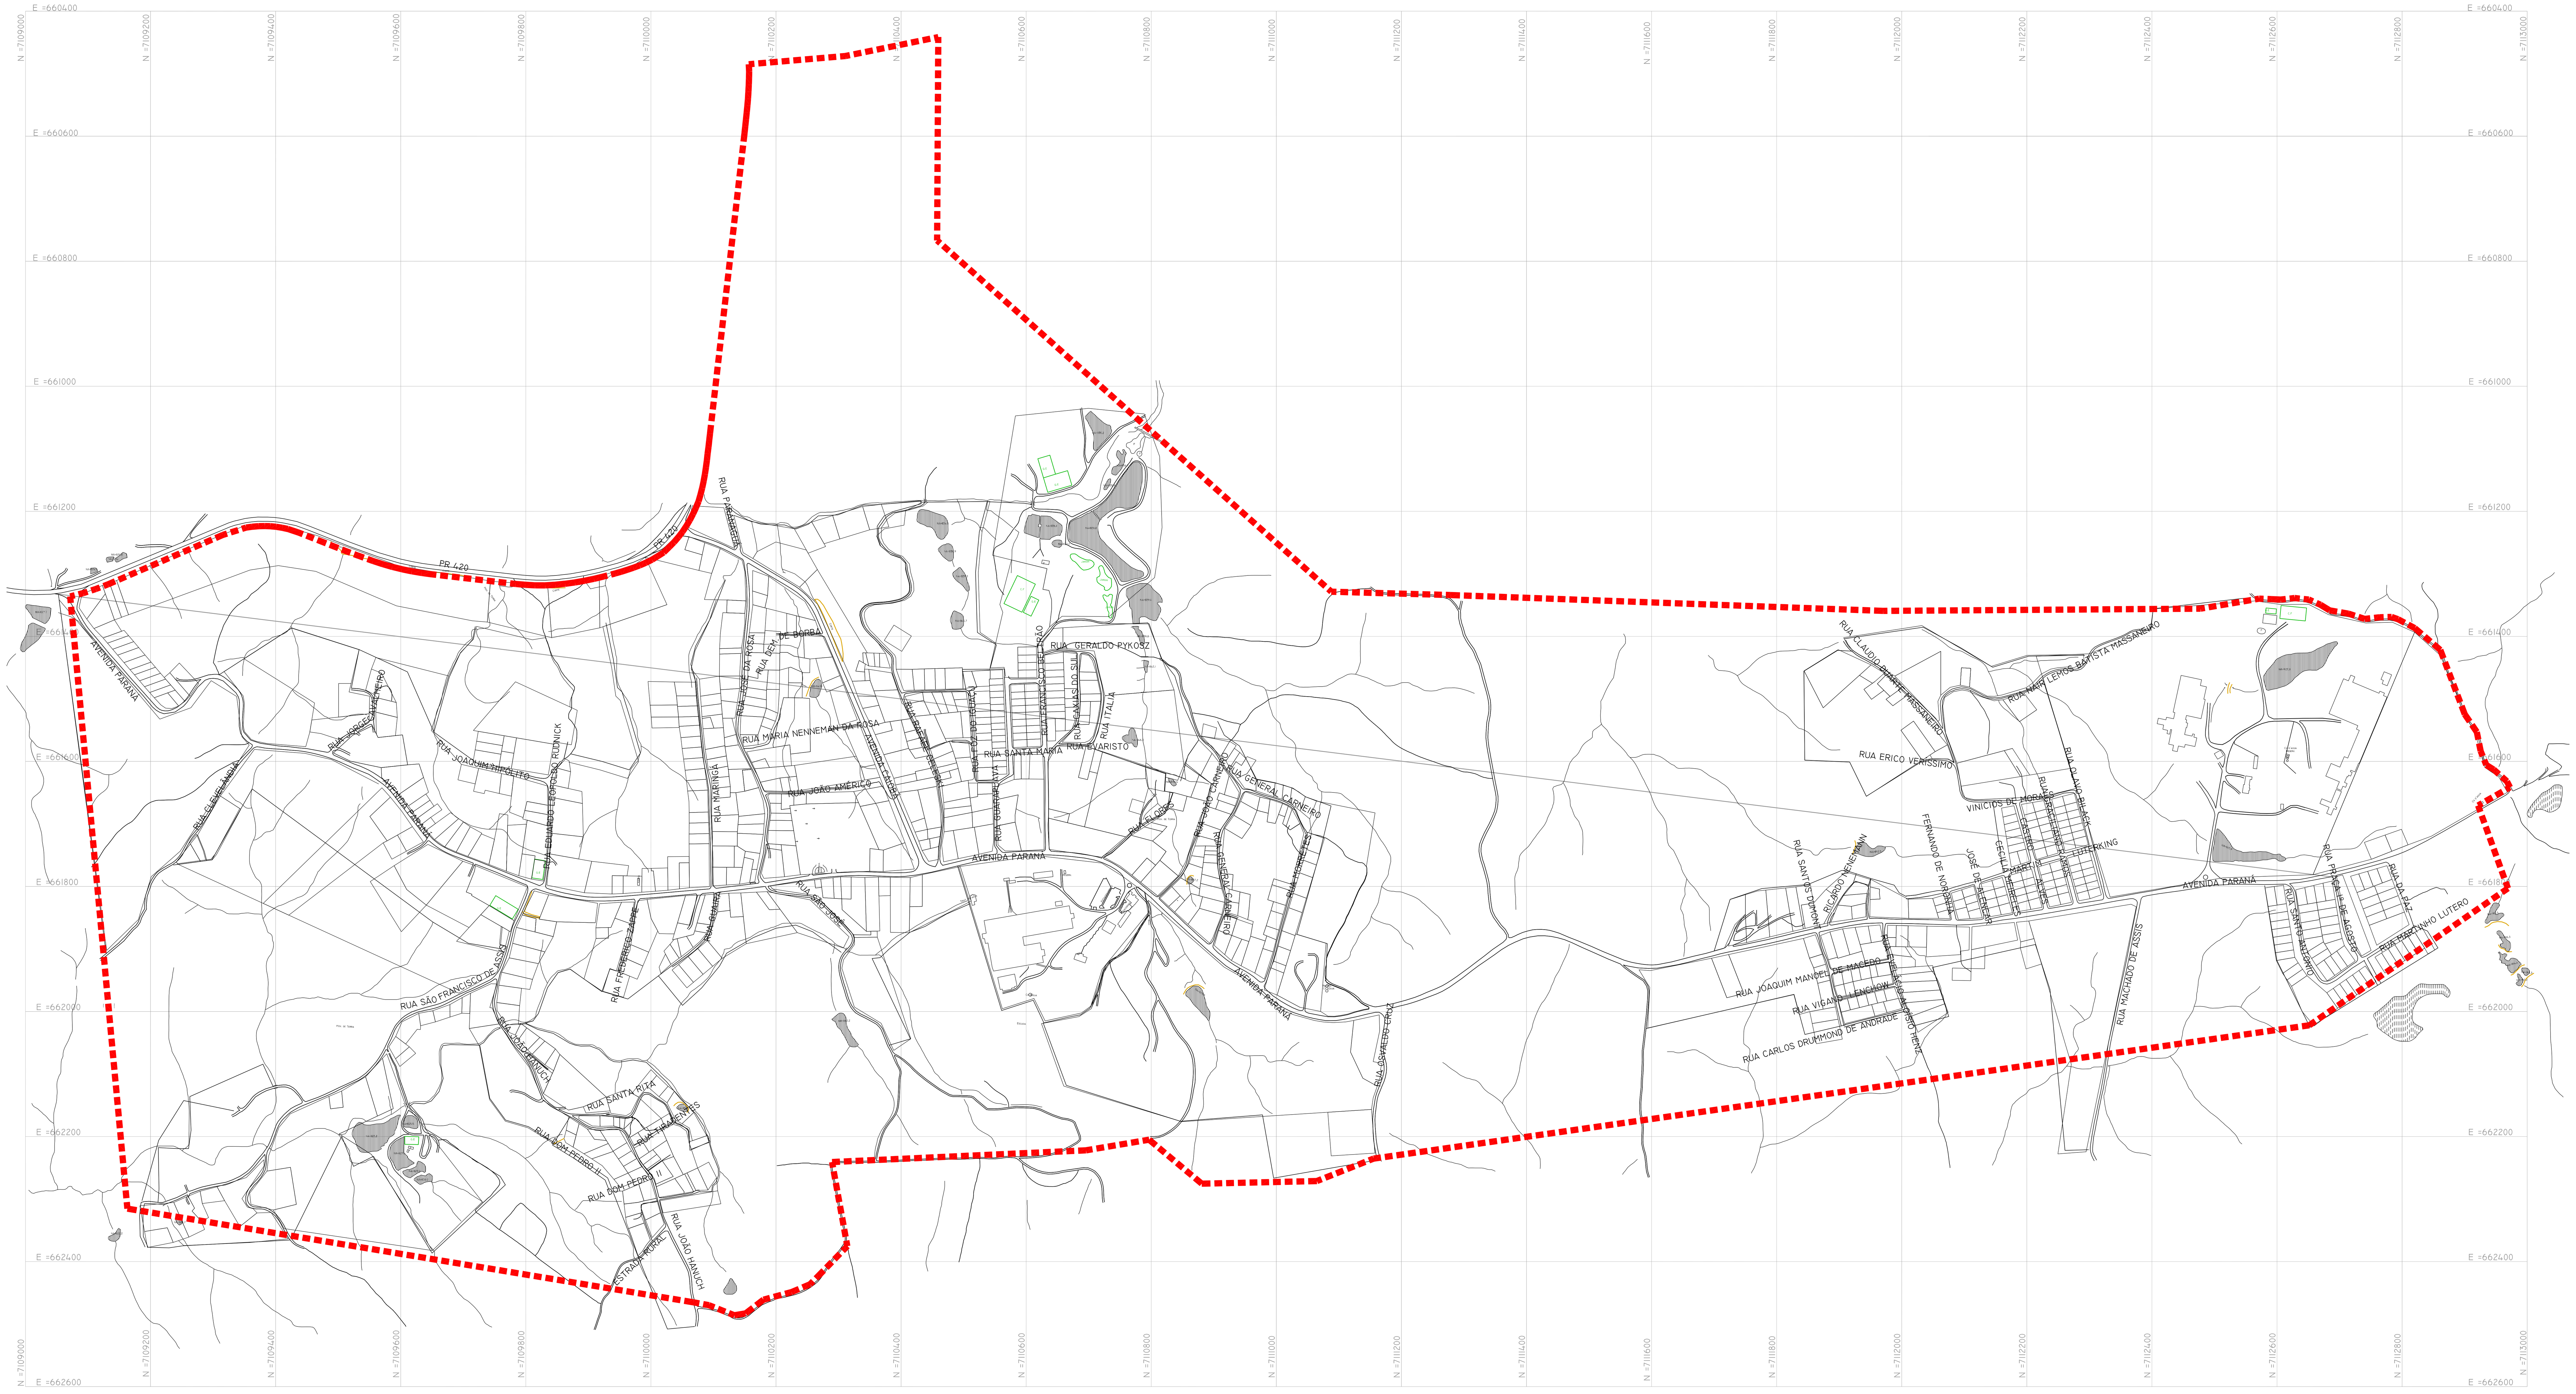

LEGENDA

Ruas, Lotes e Quadras	Numeração da Quadra
Edificações	Código de Face do Logradouro
Perímetro Urbano	Códiogo de Face da Quadra
Rio Perene/ Interm.	
Lagoa Perene/ Interm.	
Açude/ Dreno/ Vala	Perímetro Urbano - ÁREA 3,884 Km2

W NW N NE E SE S SW

ESCALA GRÁFICA

0 100 200 400 M

MAPA EM ESCALA - 1 : 5.000
MAPA ELABORADO EM AUTOCAD 2004
Arquivo: PU_TRIGOLANDIA_2011.dwg

FONTE DE DADOS

DEPARTAMENTO DE PLANEJAMENTO
PREFEITURA MUNICIPAL DE PIÊN - PR, 2006
BASE CARTOGRÁFICA: P. M. De PIÊN, 2003

www.pien.pr.gov.br

Prefeitura Municipal de Piên

Praça do Expedicionário, 104 - Centro Piên Paraná - Cep 83.860-000

Distrito de Trigolândia - Município de Piên
Cadastro Técnico Imobiliário

Mapa identificação Ruas, Quadras e códigos de face e logradouro

Prancha Nº 02 — Data:05/2012

Responsável Técnico : Simon Schneider - CREA VISTO PR 70.380

Desenhos: Jordan Felipe Peters Paes

Arquivo Digitital : PU_TRIGOLANDIA_2012.dwg